






VOORGEVEL

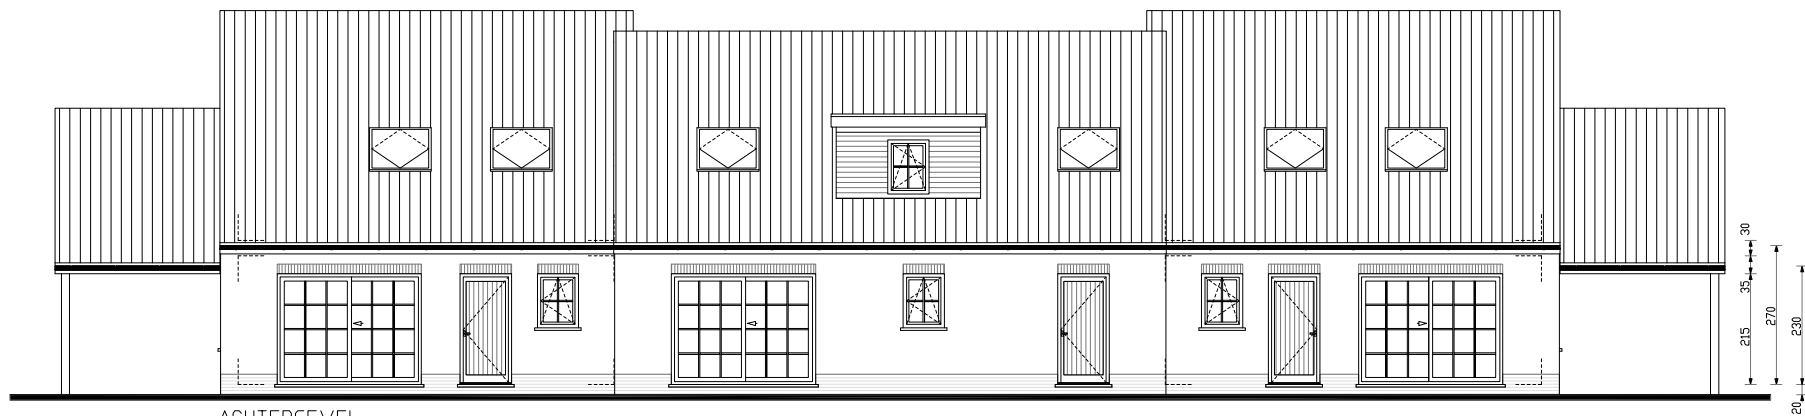

ACHTERGEVEL

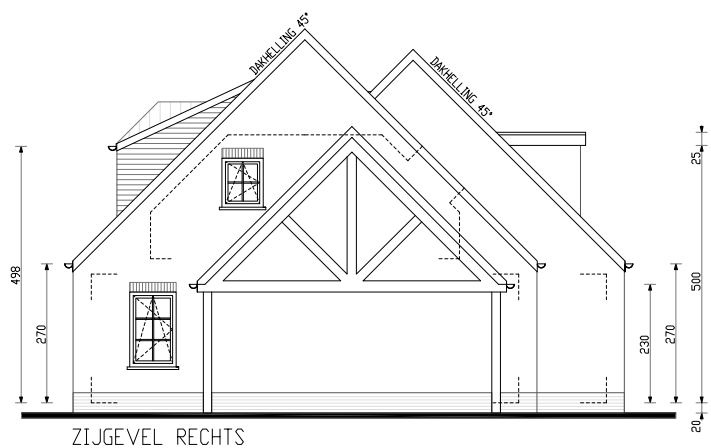

ZIJGEVEL RECHTS

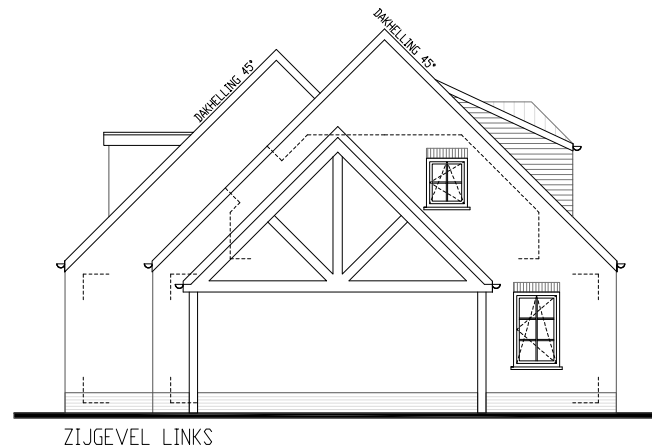

ZIJGEVEL LINKS

Architect:	Arch-E Architectuur bvba Heidestraat 59 3550 HEUSDEN-ZOLDER
Projectgegevens:	NIEUWBOUW van 3 GESCHAKELDE WONINGEN
Opdrachtgever:	BOUWGROEP EIJSSEN NV
Status project:	SCHETSONTWERP 03 25-03-2009 archief_1.03